



Erdgeschoss

16612-002

Parzelle 497, Kehrsitenstrasse 17, Stansstad
 Bauherrschaft Seeclub Stansstad, Kehrsitenstrasse 17, 6362 Stansstad

Massstab 1:100
 Erstellt/ Rev. 9.12.2019



Format A3 quer
 Gezeichnet YL/ MG

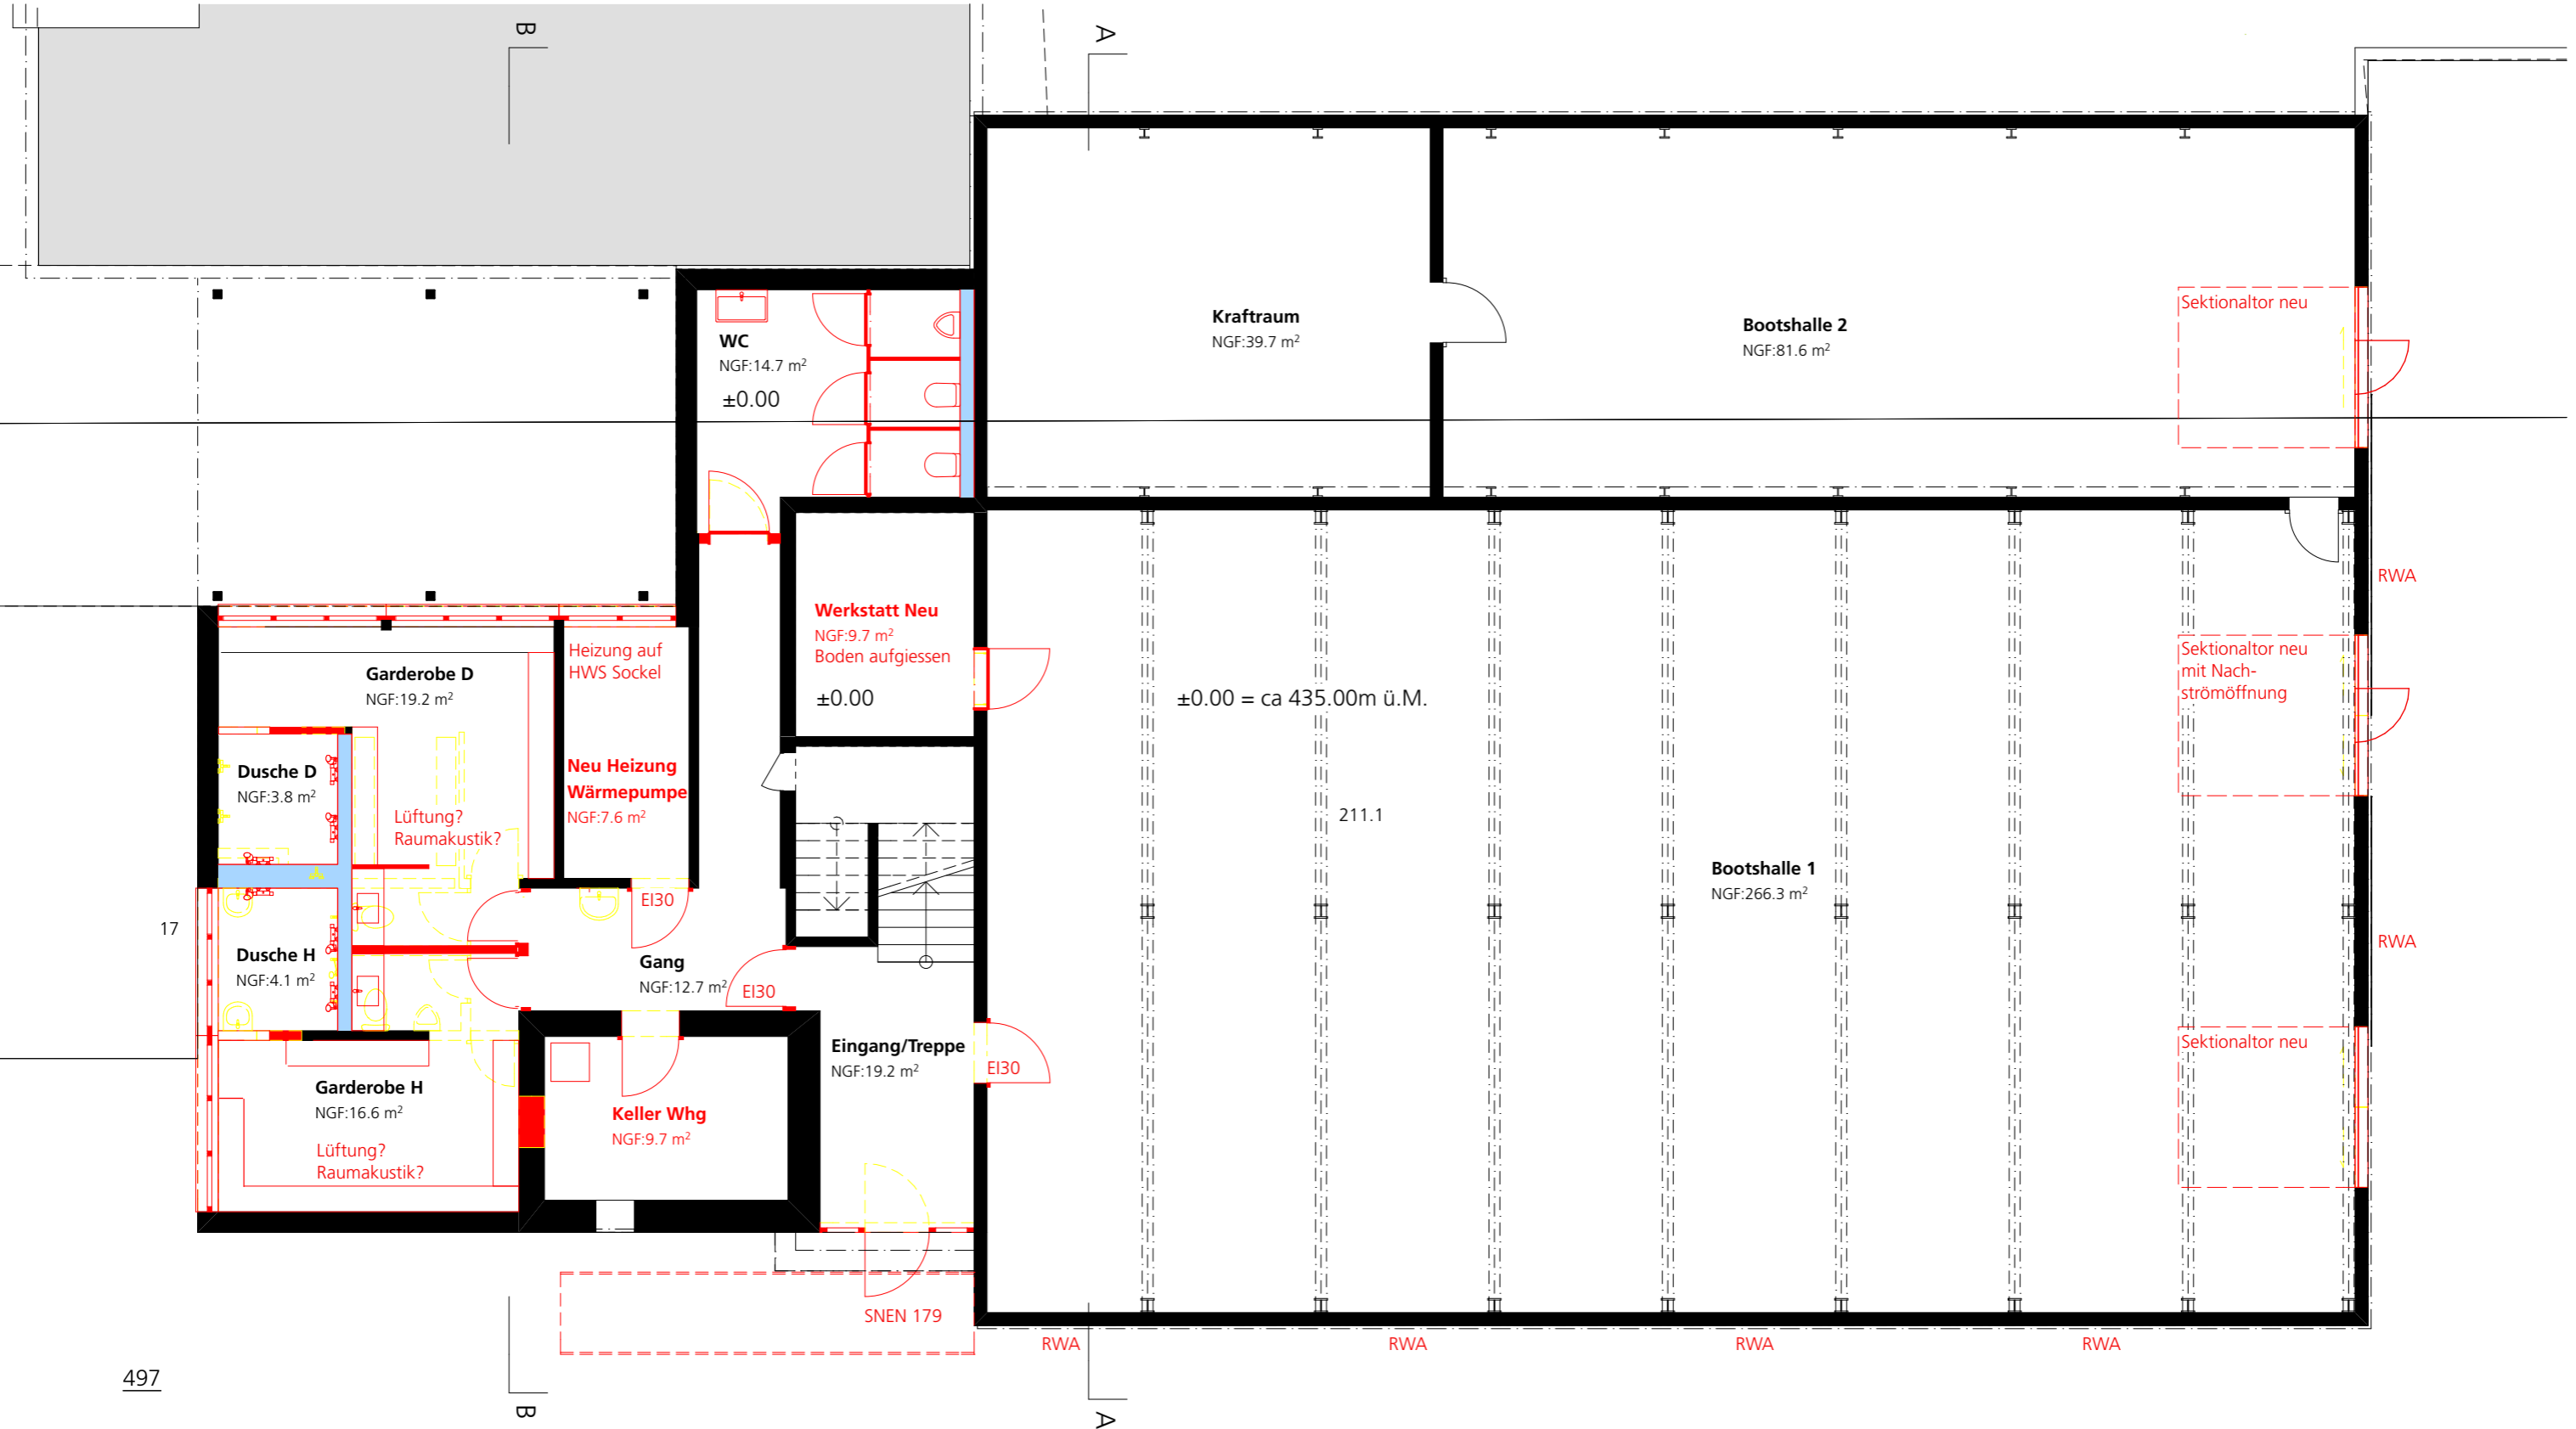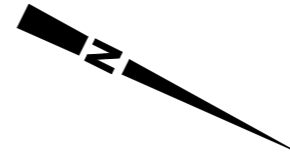

Obergeschoss

16612-003

Parzelle 497, Kehrsitenstrasse 17, Stansstad
Bauherrschaft Seeclub Stansstad, Kehrsitenstrasse 17, 6362 Stansstad
Massstab 1:100
Format A3 quer
Erstellt/ Rev. 9.12.2019
Gezeichnet YL/ MG

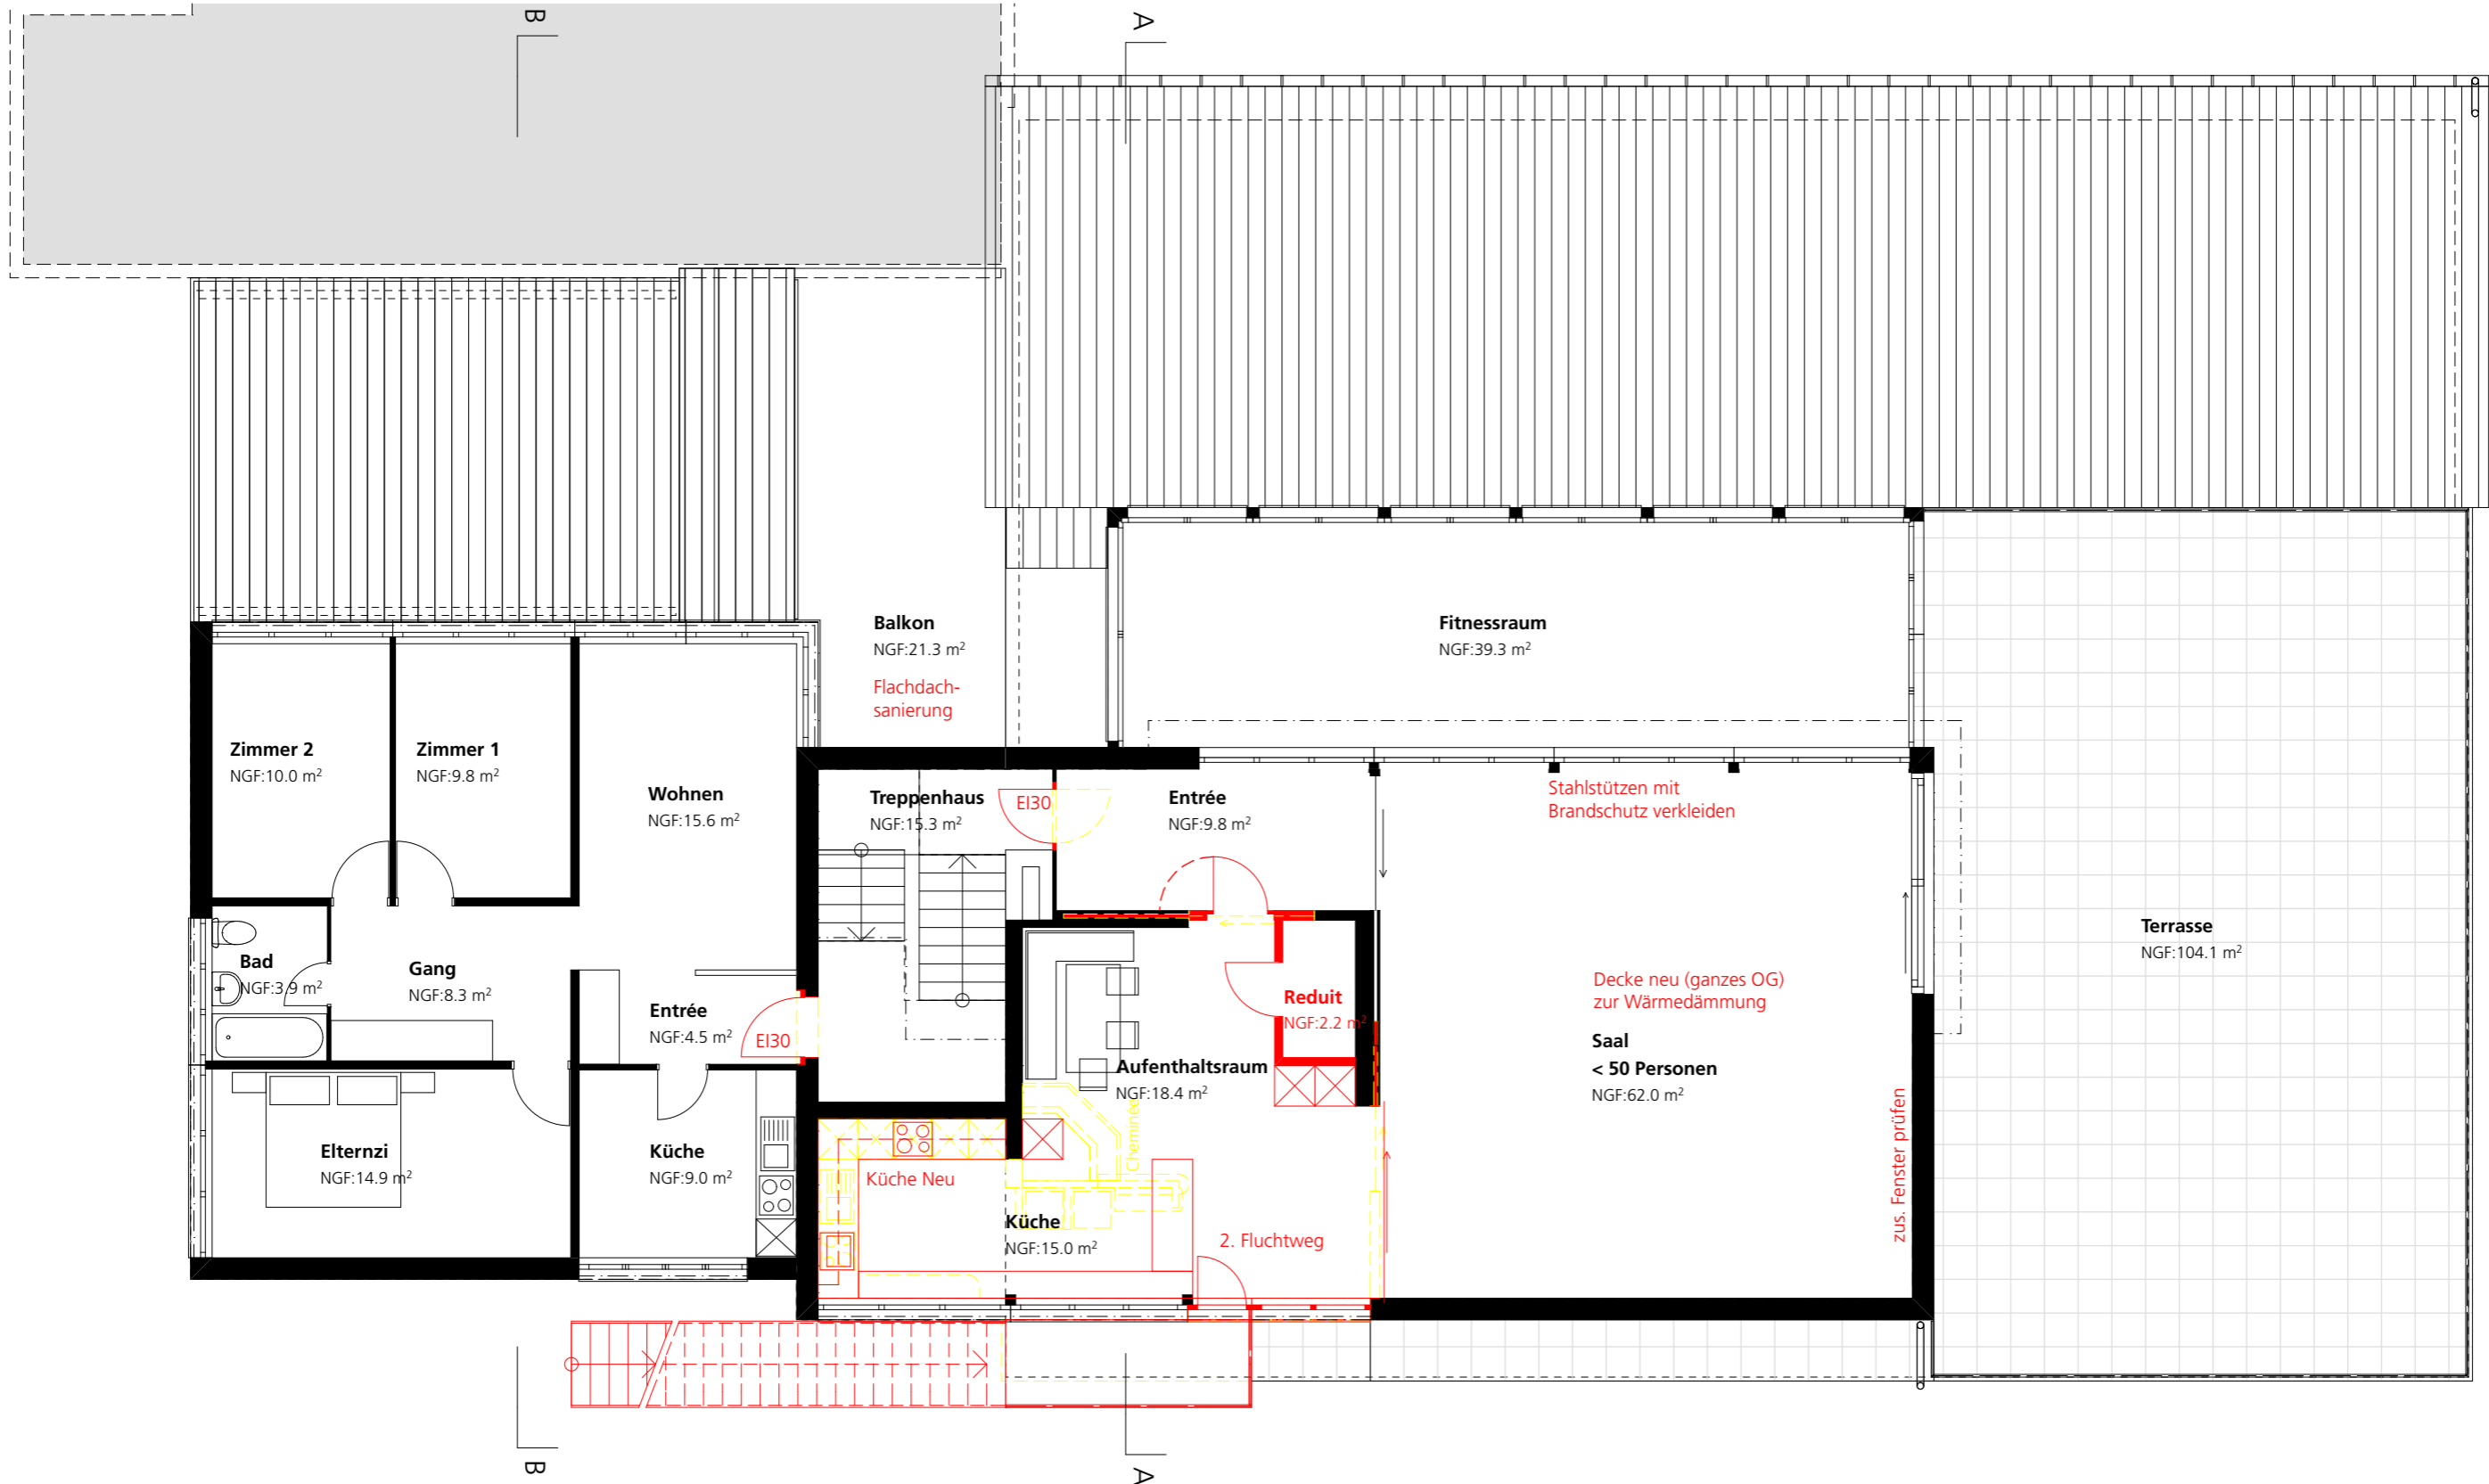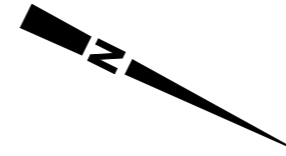

Dachgeschoss

16612-004

Parzelle 497, Kehrsitenstrasse 17, Stansstad

Massstab 1:100

Format A3 quer

Bauherrschaft Seeclub Stansstad, Kehrsitenstrasse 17, 6362 Stansstad

Erstellt/ Rev. 9.12.2019

Gezeichnet YL/ MG

